

Схема границ предполагаемых к использованию земель или части земельного участка на кадастровом плане территории

Объект: Наружные сети водопровода.


Местоположение: Республика Хакасия, Таштыпский район, село Имеж, ул. Пушкина, 24, земли общего пользования

Категория земель: земли населенных пунктов.

Площадь: 414 кв.м.

Кадастровый номер квартала: 19:09:090102.

Обозначение характерных точек границ	Координаты, м	
	X	Y
1	2	3
1	316902.15	102711.73
2	316890.58	102713.97
3	316906.01	102675.38
4	316916.25	102673.17
5	316916.70	102675.65
1	316902.15	102711.73

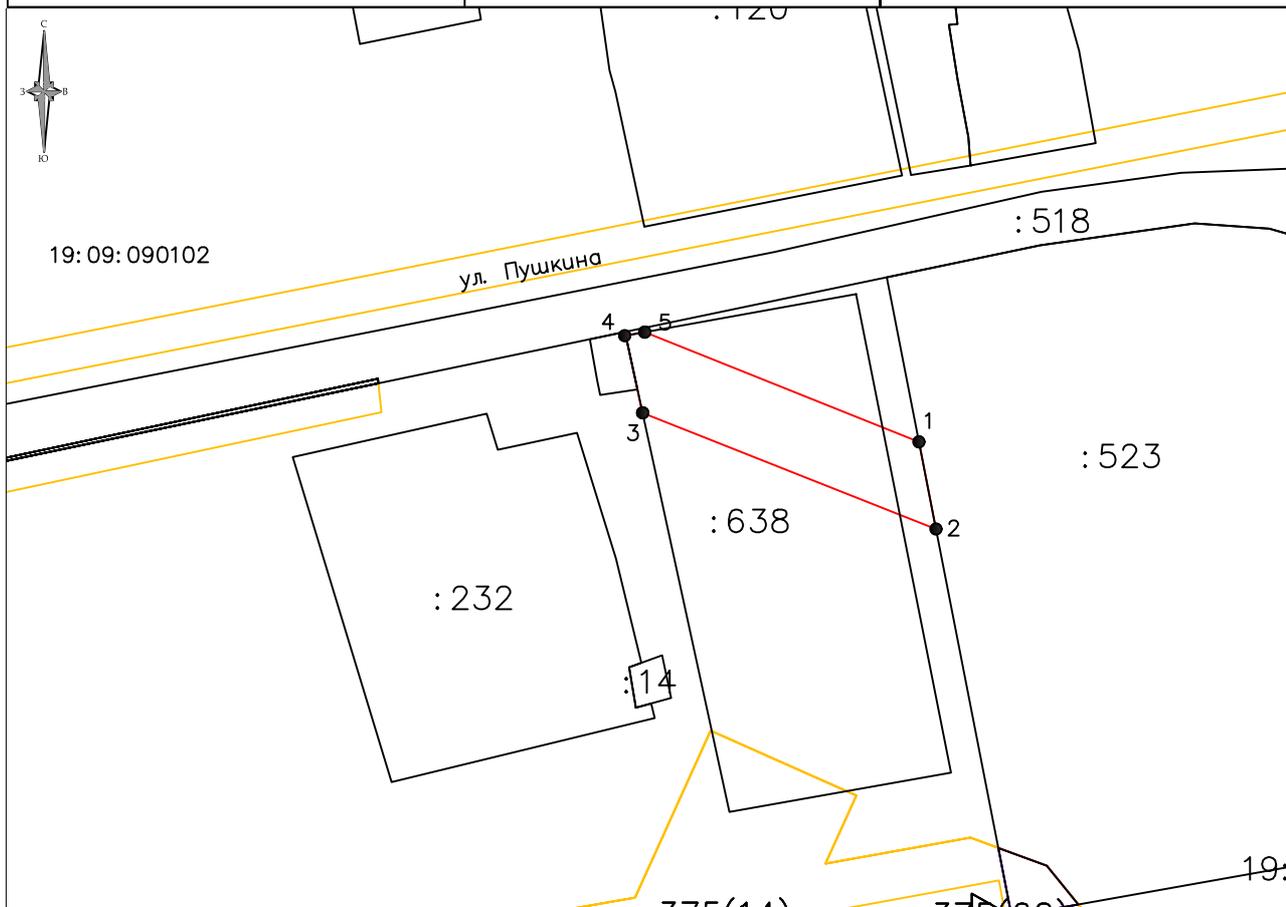

Условные обозначения :

Масштаб 1:1000

- граница земельного участка, установленная в соответствии с федеральным законодательством, включенная в ГКН
- границы земельных участков, установленные (уточненные) при проведении кадастровых работ, отражающиеся в масштабе
- граница кадастрового квартала

19:09:090102 надпись номера кадастрового квартала

:ЗУ1 обозначение образуемого земельного участка

:261 надпись кадастрового номера земельного участка

19:09-6.16 обозначение ЗОУИТ